




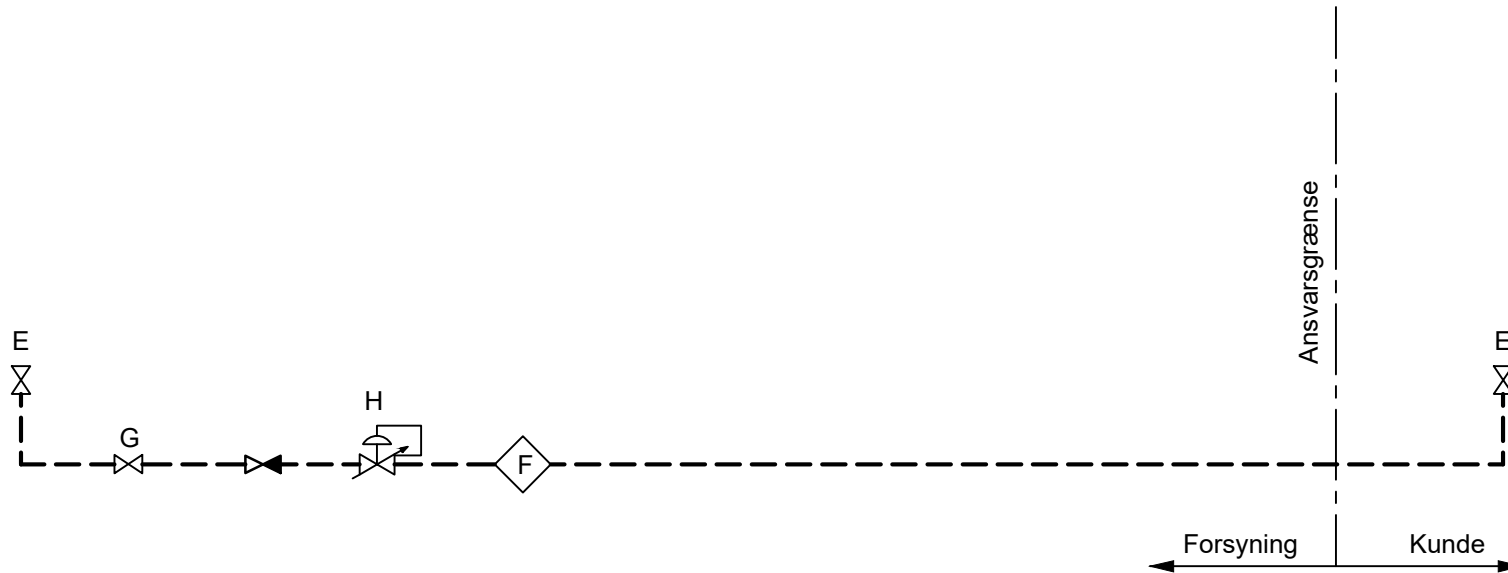


-  Afspærringsventil
-  Kontraventil
-  Flowmåler
-  Reduktionsventil
-  FVR - Spædevand




NOTE:

E: Spædevandstilslutninger.

F: Mængdemåler til afregning af spædevand: type Sensus 100182645-10. med mit-Modul T30-90

G: Afspærringsventil med lås: type EGO CL58F - F726

H: Konstantstrømsventil: type TARCO NOVA vvs.nr. 407022.208

Rev.	Dato	Konst./Tegn.	Kontrol.	Godk.	 Grøn fjernvarme til dig Roskildevej 175, 2620 Albertslund +45 43 66 03 66 www.VEKS.dk
	2016-06-01	HST/PETU	PLU	PETU	
Projekt	1100009548	Mål	Ikke målfast		
Tilslutningsdiagram for kundeinstallationer					
16 bar - Maks. 110°C					
Indirekte anlæg > 100 kW					
Spædevandsarrangement					
					Fil Tegning nr. FN-000-L-105-A